




PLANTA BAIXA
Área: 1.000,00m²
Escala: 1/100

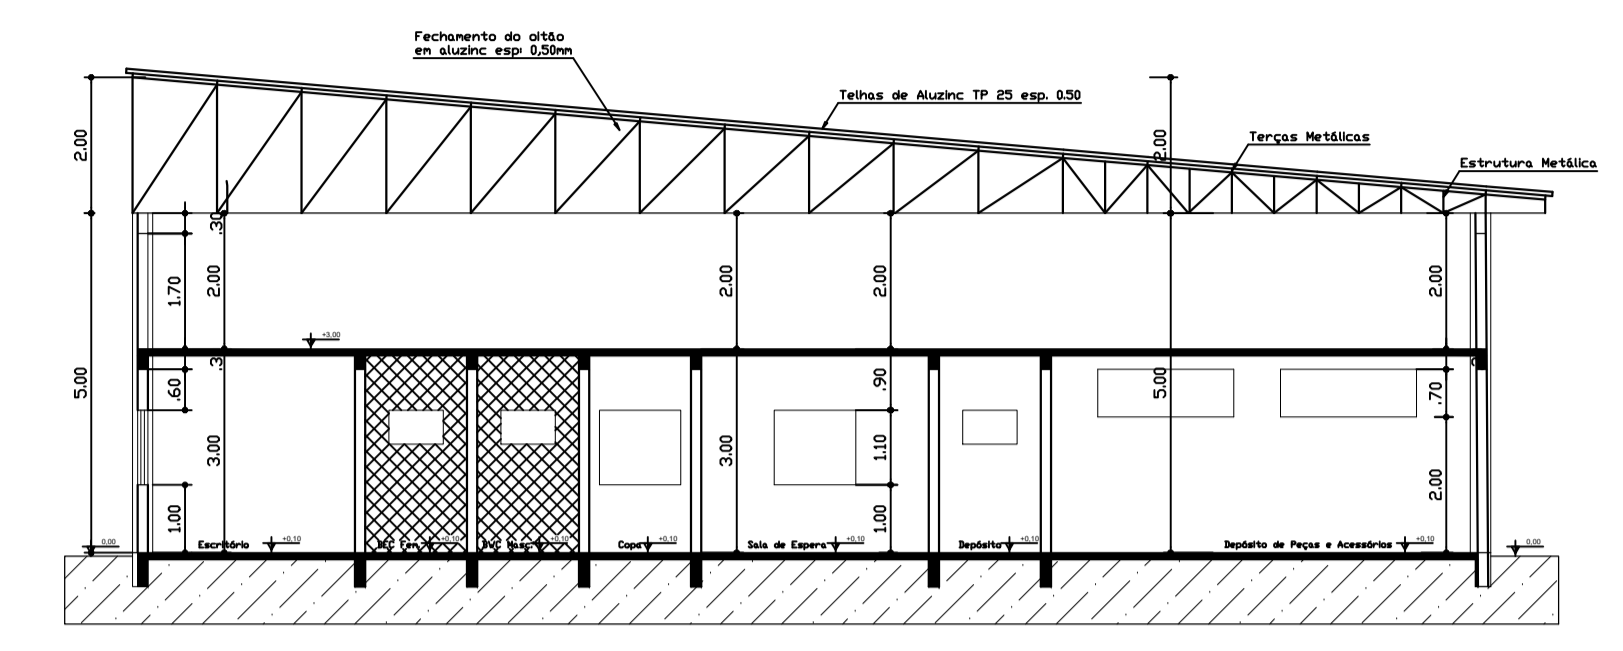


CORTE B B'
Escala: 1/100

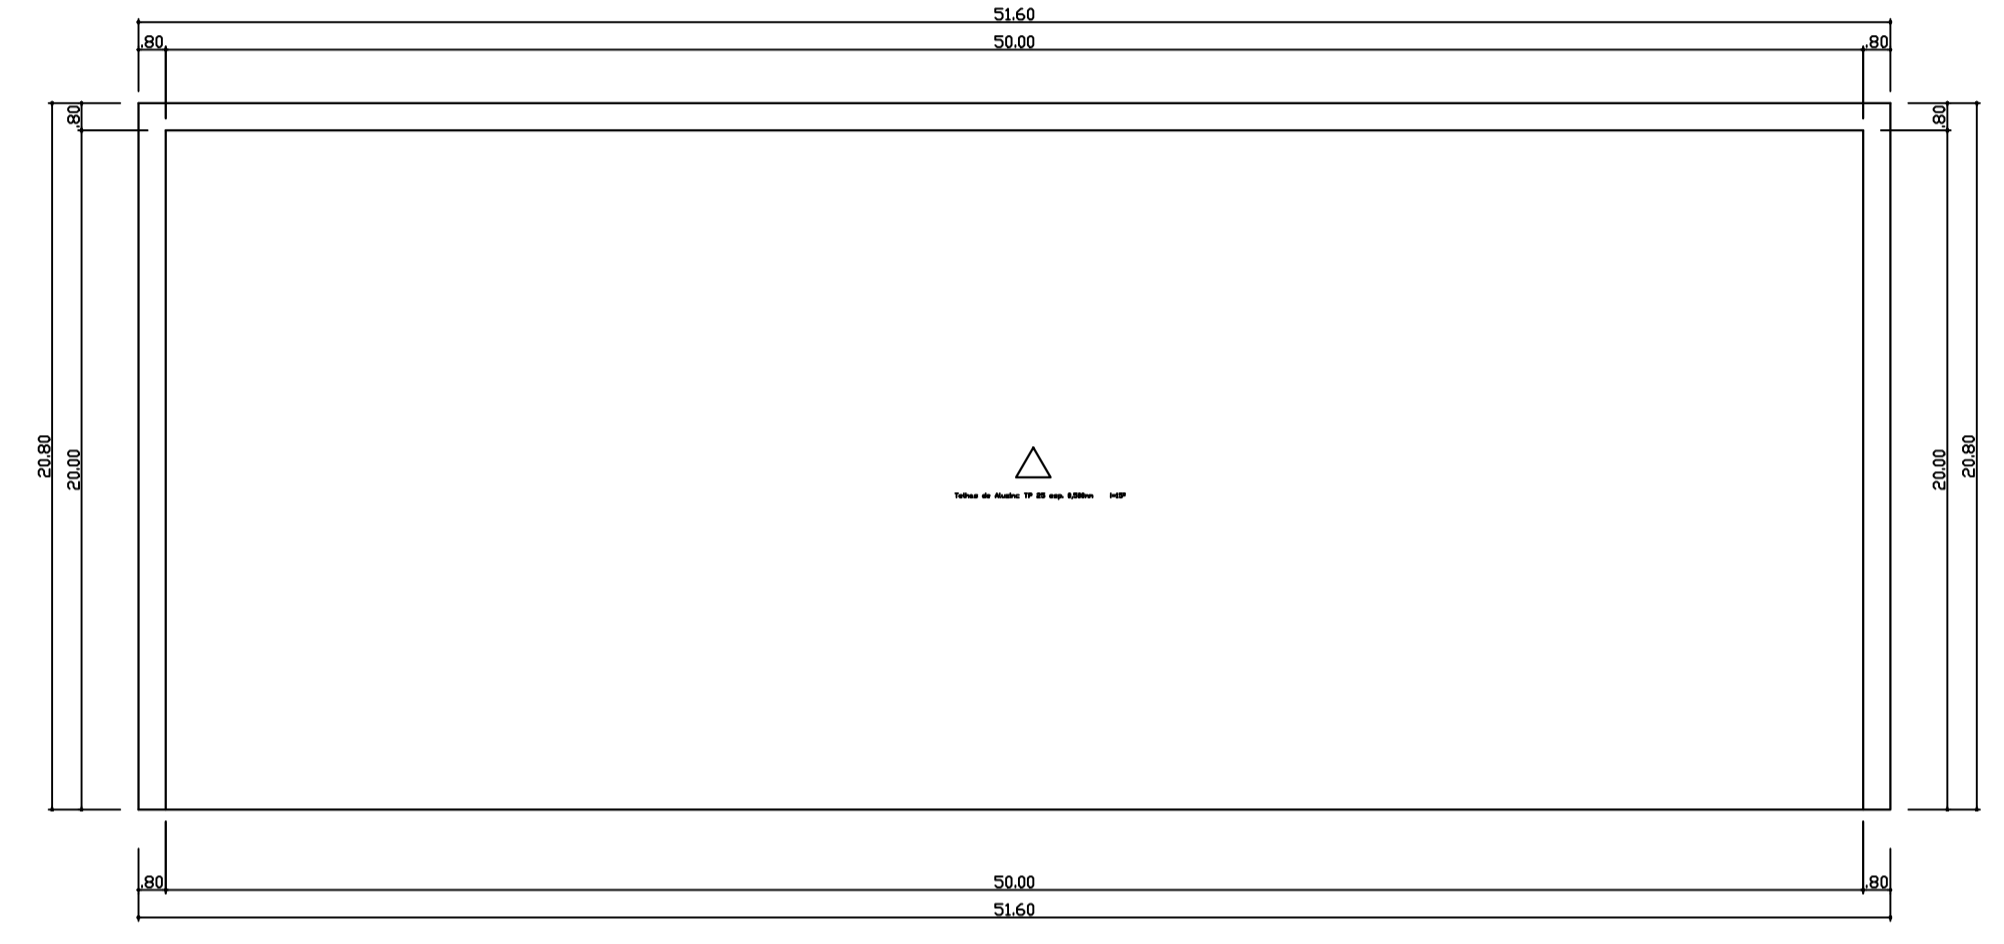


PLANTA DE COBERTURA
Escala: 1/200

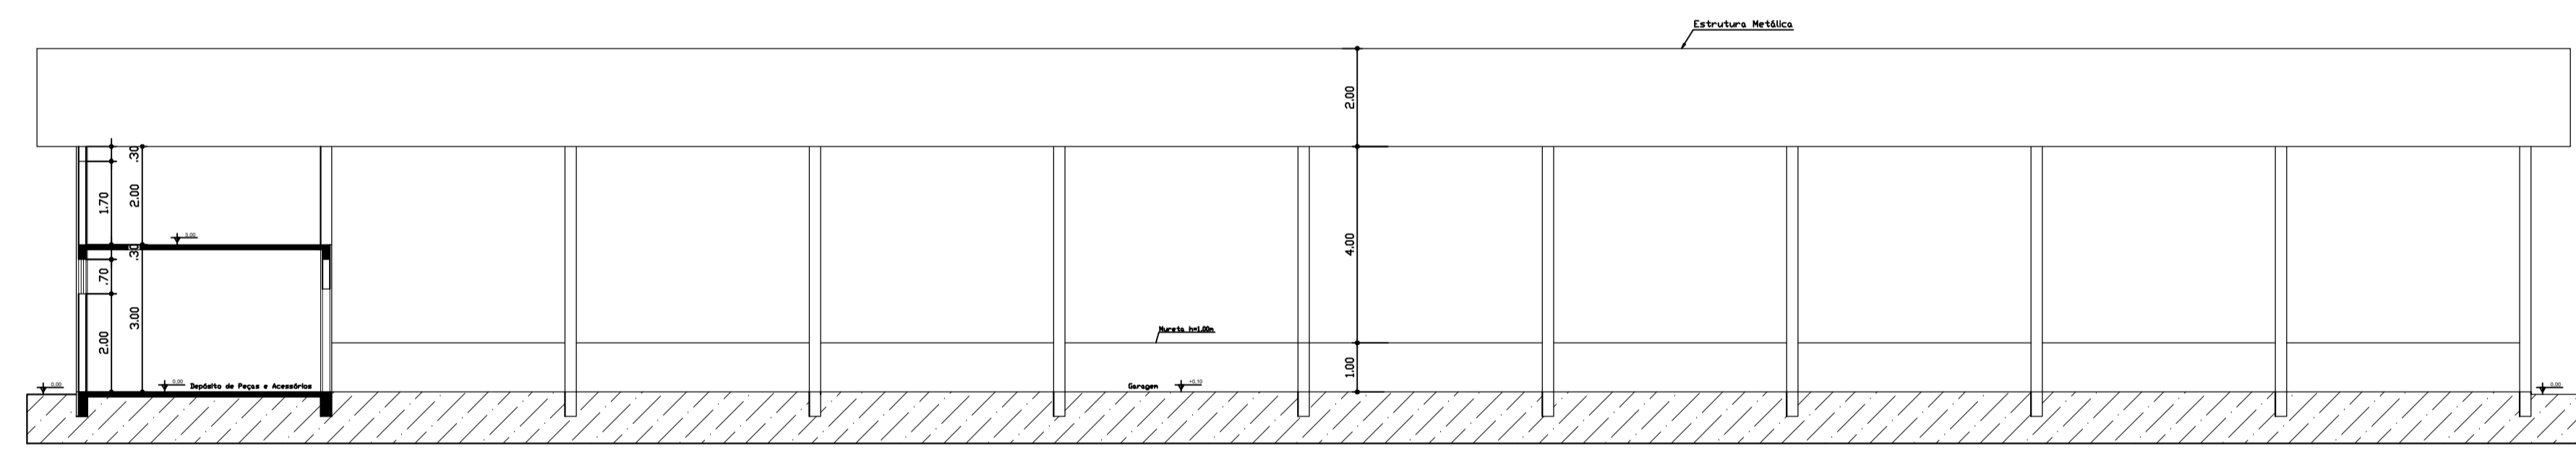

CORTE A A'
Escala: 1/100

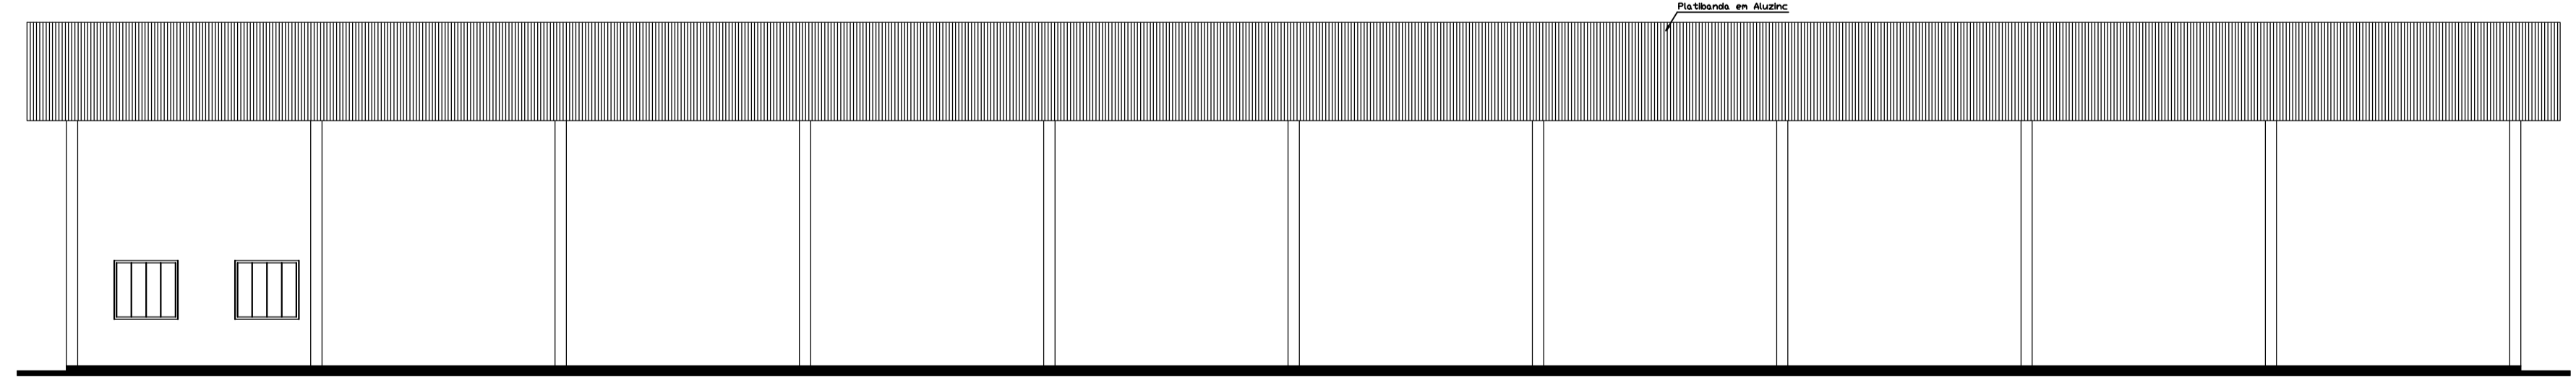

FACHADA FRONTAL
Escala: 1/100

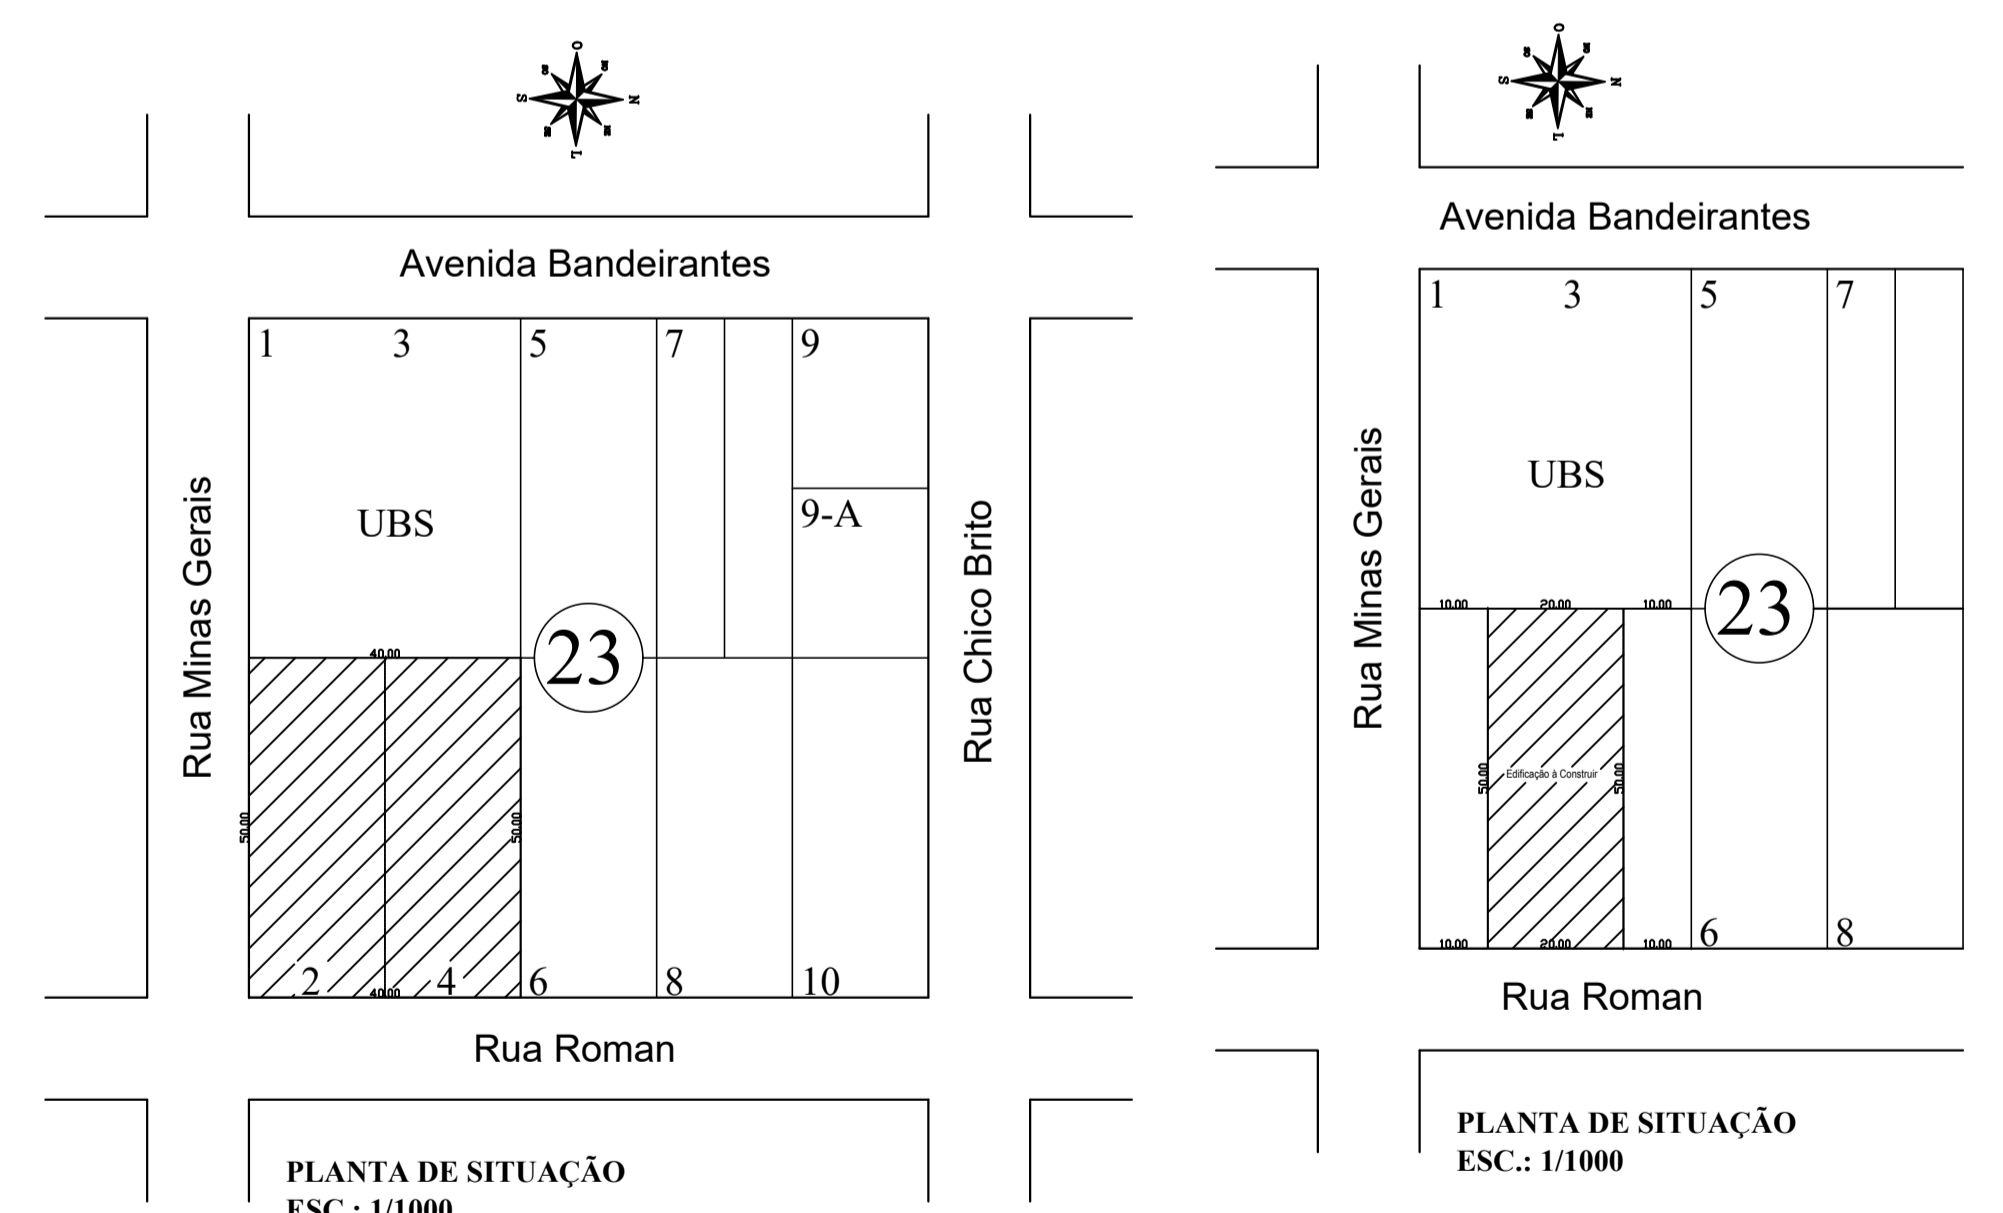

PLANTA DE SITUAÇÃO
ESC.: 1/1000

PLANTA DE SITUAÇÃO
ESC.: 1/1000

TABELA DE ESQUADRIAS

COD	TIPO	LARGURA	ALTURA	PARAPEITO	MATERIAL	QTD
J1	Janela de correr	120	110	100	Alumínio	04
J2	Janela máximo-ab	80	50	160	Alumínio	02
J3	Janela Basculante	200	70	200	Ferro	02
P1	Porta de abrir	80	210	-	Madeira	07
P2	Porta de abrir	90	210	-	Madeira	01

OBRA:	BARRAÇÃO GARAGEM	DESENHO:	DANGHER
TÍTULO:	PROJETO ARQUITETÔNICO PLANTA BAIXA E DETALHES	DATA:	08/08/2022
PROP.:	PREFEITURA MUNICIPAL DE CAMPO ERÊ PERÍMETRO URBANO	ESCALA(S):	INDICADA(S)
RESP. TÉCNICO:	HELIO VIGANO JUNIOR - ENGENHEIRO CIVIL CREA 053723-3/SC	FOLHA:	01